

系統名	名称	仕様	電気容量		計	備考	
			電圧 (φ-V)	電源 (kw)			
				定格出力			消費電力
MAC-1	ビル用マルチ室外機	型式 室外ユニット			1	RXY P 6 1 5 A	
	インバーター	冷房能力 61.5 kw	3-200	17.7			
		暖房能力 69.0 kw		18.6			
		圧縮機		(3.5+4.5) + (1.4+4.5)			
		送風機		0.75×2			
MAC-2	ビル用マルチ室外機	型式 室外ユニット			1	RXY P 4 0 0 A	
	インバーター	冷房能力 40.0 kw	3-200	11.6			
		暖房能力 45.0 kw		12.1			
		圧縮機		(1.6+4.5+4.5) × 1			
		送風機		0.35×2			
MAC-3	ビル用マルチ室外機	型式 室外ユニット			3	RXY P 3 3 5 A	
	インバーター	冷房能力 33.5 kw	3-200	10.1			
		暖房能力 37.5 kw		10.1			
		圧縮機		(3.3+4.5) × 1			
		送風機		0.75×1			
MAC-4	ビル用マルチ室外機	型式 室外ユニット			1	RXY P 2 8 0 A	
	インバーター	冷房能力 28.0 kw	3-200	7.64			
		暖房能力 31.5 kw		8.45			
		圧縮機		(1.4+4.5) × 1			
		送風機		0.75×1			
MAC-5	ビル用マルチ室外機	型式 室外ユニット			1	RXY P 1 4 0 A	
	インバーター	冷房能力 14.0 kw	3-200	3.36			
		暖房能力 16.0 kw		3.88			
		圧縮機		2.8×1			
		送風機		0.35×1			
AC-F140	空冷ヒートポンプエアコン	型式 天井埋込カセット形ラウンドフロー			2	FXYFP 1 4 0 MB	
	インバーター	冷房能力 14.0 kw	1-200	0.150			
		暖房能力 16.0 kw		0.138			
		送風機		0.120×1			
		附属品：化粧パネル、リモコン					
AC-F112	空冷ヒートポンプエアコン	型式 天井埋込カセット形ラウンドフロー			2	FXYFP 1 1 2 MB	
	インバーター	冷房能力 11.2 kw	1-200	0.136			
		暖房能力 12.5 kw		0.124			
		送風機		0.120×1			
		附属品：化粧パネル、リモコン					
AC-F80	空冷ヒートポンプエアコン	型式 天井埋込カセット形ラウンドフロー			10	FXYFP 8 0 MB	
	インバーター	冷房能力 8.0 kw	1-200	0.065			
		暖房能力 9.0 kw		0.053			
		送風機		0.056×1			
		附属品：化粧パネル、リモコン					


系統名	名称	仕様	電気容量		計	備考	
			電圧 (φ-V)	電源 (kw)			
				定格出力			消費電力
AC-F71	空冷ヒートポンプエアコン	型式 天井埋込カセット形ラウンドフロー			2	FXYFP 7 1 MB	
	インバーター	冷房能力 7.1 kw	1-200	0.063			
		暖房能力 8.0 kw		0.053			
		送風機		0.056×1			
		附属品：化粧パネル、リモコン					
AC-F45	空冷ヒートポンプエアコン	型式 天井埋込カセット形ラウンドフロー			1	FXYFP 4 5 MB	
	インバーター	冷房能力 4.5 kw	1-200	0.042			
		暖房能力 5.0 kw		0.034			
		送風機		0.056×1			
		附属品：化粧パネル、リモコン					
AC-F36	空冷ヒートポンプエアコン	型式 天井埋込カセット形ラウンドフロー			1	FXYFP 3 6 MB	
	インバーター	冷房能力 3.6 kw	1-200	0.032			
		暖房能力 4.0 kw		0.027			
		送風機		0.056×1			
		附属品：化粧パネル、リモコン					
AC-C45	空冷ヒートポンプエアコン	型式 天井埋込カセット形ダブルフロー			8	FXYCP 4 5 M	
	インバーター	冷房能力 4.5 kw	1-200	0.118			
		暖房能力 5.0 kw		0.085			
		送風機		0.020×1			
		附属品：化粧パネル、リモコン					
AC-C36	空冷ヒートポンプエアコン	型式 天井埋込カセット形ダブルフロー			5	FXYCP 3 6 M	
	インバーター	冷房能力 3.6 kw	1-200	0.083			
		暖房能力 4.0 kw		0.050			
		送風機		0.015×1			
		附属品：化粧パネル、リモコン					
AC-C28	空冷ヒートポンプエアコン	型式 天井埋込カセット形ダブルフロー			3	FXYCP 2 8 M	
	インバーター	冷房能力 2.8 kw	1-200	0.083			
		暖房能力 3.2 kw		0.050			
		送風機		0.015×1			
		附属品：化粧パネル、リモコン					
AC-C22	空冷ヒートポンプエアコン	型式 天井埋込カセット形ダブルフロー			6	FXYCP 2 2 M	
	インバーター	冷房能力 2.2 kw	1-200	0.078			
		暖房能力 2.5 kw		0.045			
		送風機		0.010×1			
		附属品：化粧パネル、リモコン					
AC-T80	空冷ヒートポンプエアコン	型式 厨房用エアコン			1	FXYTP 8 0 M	
	インバーター	冷房能力 8.0 kw	1-200	0.130			
		暖房能力 8.0 kw		0.120			
		送風機		0.060×1			
		附属品：リモコン					

※室外機は全て耐塩害仕様とします。

系統名	名称	仕様	電気容量		計	備考	
			電圧 (φ-V)	電源 (kw)			
				定格出力			消費電力
RA-40	ルームエアコン	型式 壁掛形			39	S40HTNP-W	
	インバーター	冷房能力 4.0 kw	1-200	1.190			
		暖房能力 5.0 kw		1.170			
		圧縮機		1.100			
		送風機 (内)		0.048			
		送風機 (内)		0.050			
RA-28	ルームエアコン	型式 壁掛形			5	S28HTNS-W	
	インバーター	冷房能力 2.8 kw	1-100	0.620			
		暖房能力 2.8 kw		0.530			
		圧縮機		0.750			
		送風機 (内)		0.029			
		送風機 (内)		0.033			
RA-22	ルームエアコン	型式 壁掛形			3	S22HTNS-W	
	インバーター	冷房能力 2.2 kw	1-100	0.440			
		暖房能力 2.2 kw		0.395			
		圧縮機		0.600			
		送風機 (内)		0.026			
		送風機 (内)		0.033			
RC-36	ルームエアコン	型式 天井埋込カセット形シングルフロー			1	S36HCV	
	インバーター	冷房能力 3.6 kw	1-200	1.140			
		暖房能力 4.8 kw		1.260			
		圧縮機		0.950			
		送風機 (内)		0.037			
		送風機 (内)		0.028			
RC-28	ルームエアコン	型式 天井埋込カセット形シングルフロー			5	S28HCV	
	インバーター	冷房能力 2.8 kw	1-200	0.740			
		暖房能力 4.0 kw		0.900			
		圧縮機		0.750			
		送風機 (内)		0.037			
		送風機 (内)		0.028			

系統名	名称	仕様	電気容量		計	備考	
			電圧 (φ-V)	電源 (kw)			
				定格出力			消費電力
F-1	換気扇	型式 天井換気扇 樹脂製パネル			54	VF100C	
		85 CMH	1-100	0.0085			
		付属品: FD付SUS製丸形フード					
F-2	換気扇	型式 天井換気扇 樹脂製パネル			19	VF150C	
		135 CMH	1-100	0.0125			
		付属品: FD付SUS製丸形フード					
F-3	換気扇	型式 天井換気扇 樹脂製パネル			2	VF300C	
		340 CMH	1-100	0.032			
		付属品: FD付SUS製丸形フード					
F-4	換気扇	型式 天井換気扇 樹脂製パネル			5	VF400C	
		405 CMH	1-100	0.047			
		付属品: FD付SUS製丸形フード					
F-5	換気扇	型式 天井換気扇 耐湿樹脂製パネル			2	VF150CS	
		135 CMH	1-100	0.0125			
		付属品: FD付SUS製丸形フード					
F-6	換気扇	型式 天井換気扇 耐湿樹脂製パネル			12	VF250CS	
		300 CMH	1-100	0.0275			
		付属品: FD付SUS製丸形フード					
F-7	換気扇	型式 天井換気扇 2室用樹脂製パネル			2	VF150CD	
		162 CMH	1-100	0.0165			
		付属品: FD付SUS製丸形フード					
F-8	換気扇	型式 パイプファン			5	VTP-07PA	
		29.5 CMH	1-100	0.0004			
		付属品: FD付SUS製丸形フード					
F-9	ストレートシロッコファン	型式 厨房用 ストレートシロッコファン			1	BFS-210TX	
		2100 CMH	3-200	0.690			
		付属品: FD付SUS製丸形フード					
F-10	ストレートシロッコファン	型式 厨房用 ストレートシロッコファン			1	BFS-150TX	
		1500 CMH	3-200	0.480			
		付属品: FD付SUS製丸形フード					
F-11	ストレートシロッコファン	型式 厨房用 ストレートシロッコファン			1	BFS-80SX	
		800 CMH	1-100	0.179			
		付属品: FD付SUS製丸形フード					


※室外機は全て耐塩害仕様とします。

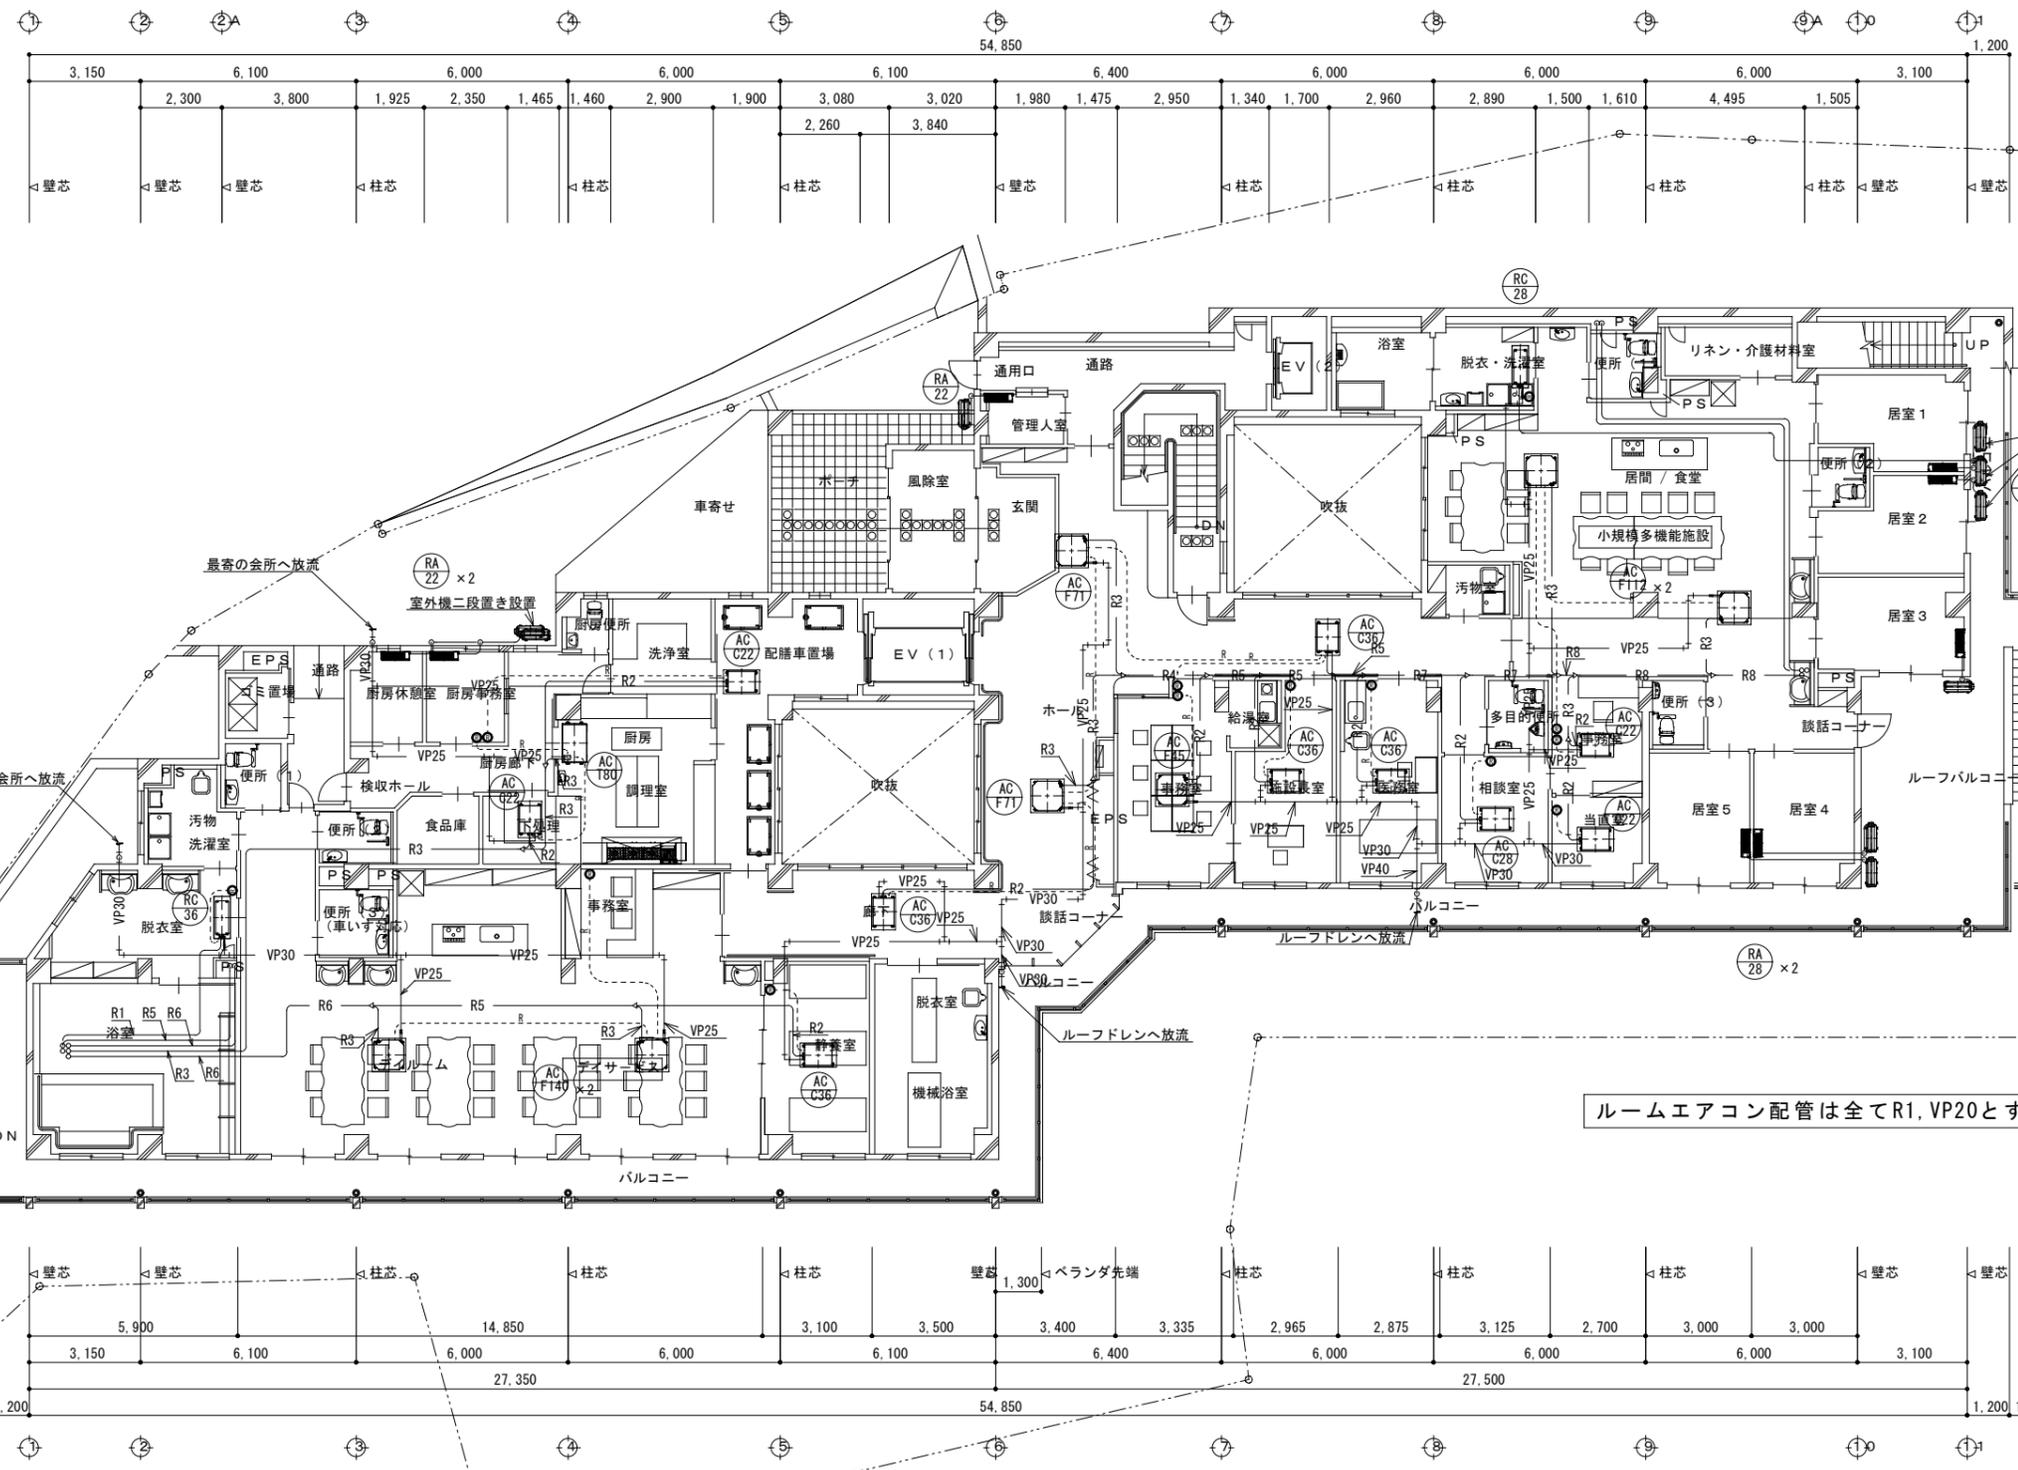


ルームエアコン配管は全てR1, VP20とする。

【冷媒配管サイズ】

R1	φ 6.4 / φ 9.5
R2	φ 6.4 / φ 12.7
R3	φ 9.5 / φ 15.9
R4	φ 9.5 / φ 19.1
R5	φ 9.5 / φ 22.2
R6	φ 12.7 / φ 25.4
R7	φ 12.7 / φ 28.6
R8	φ 15.9 / φ 28.6

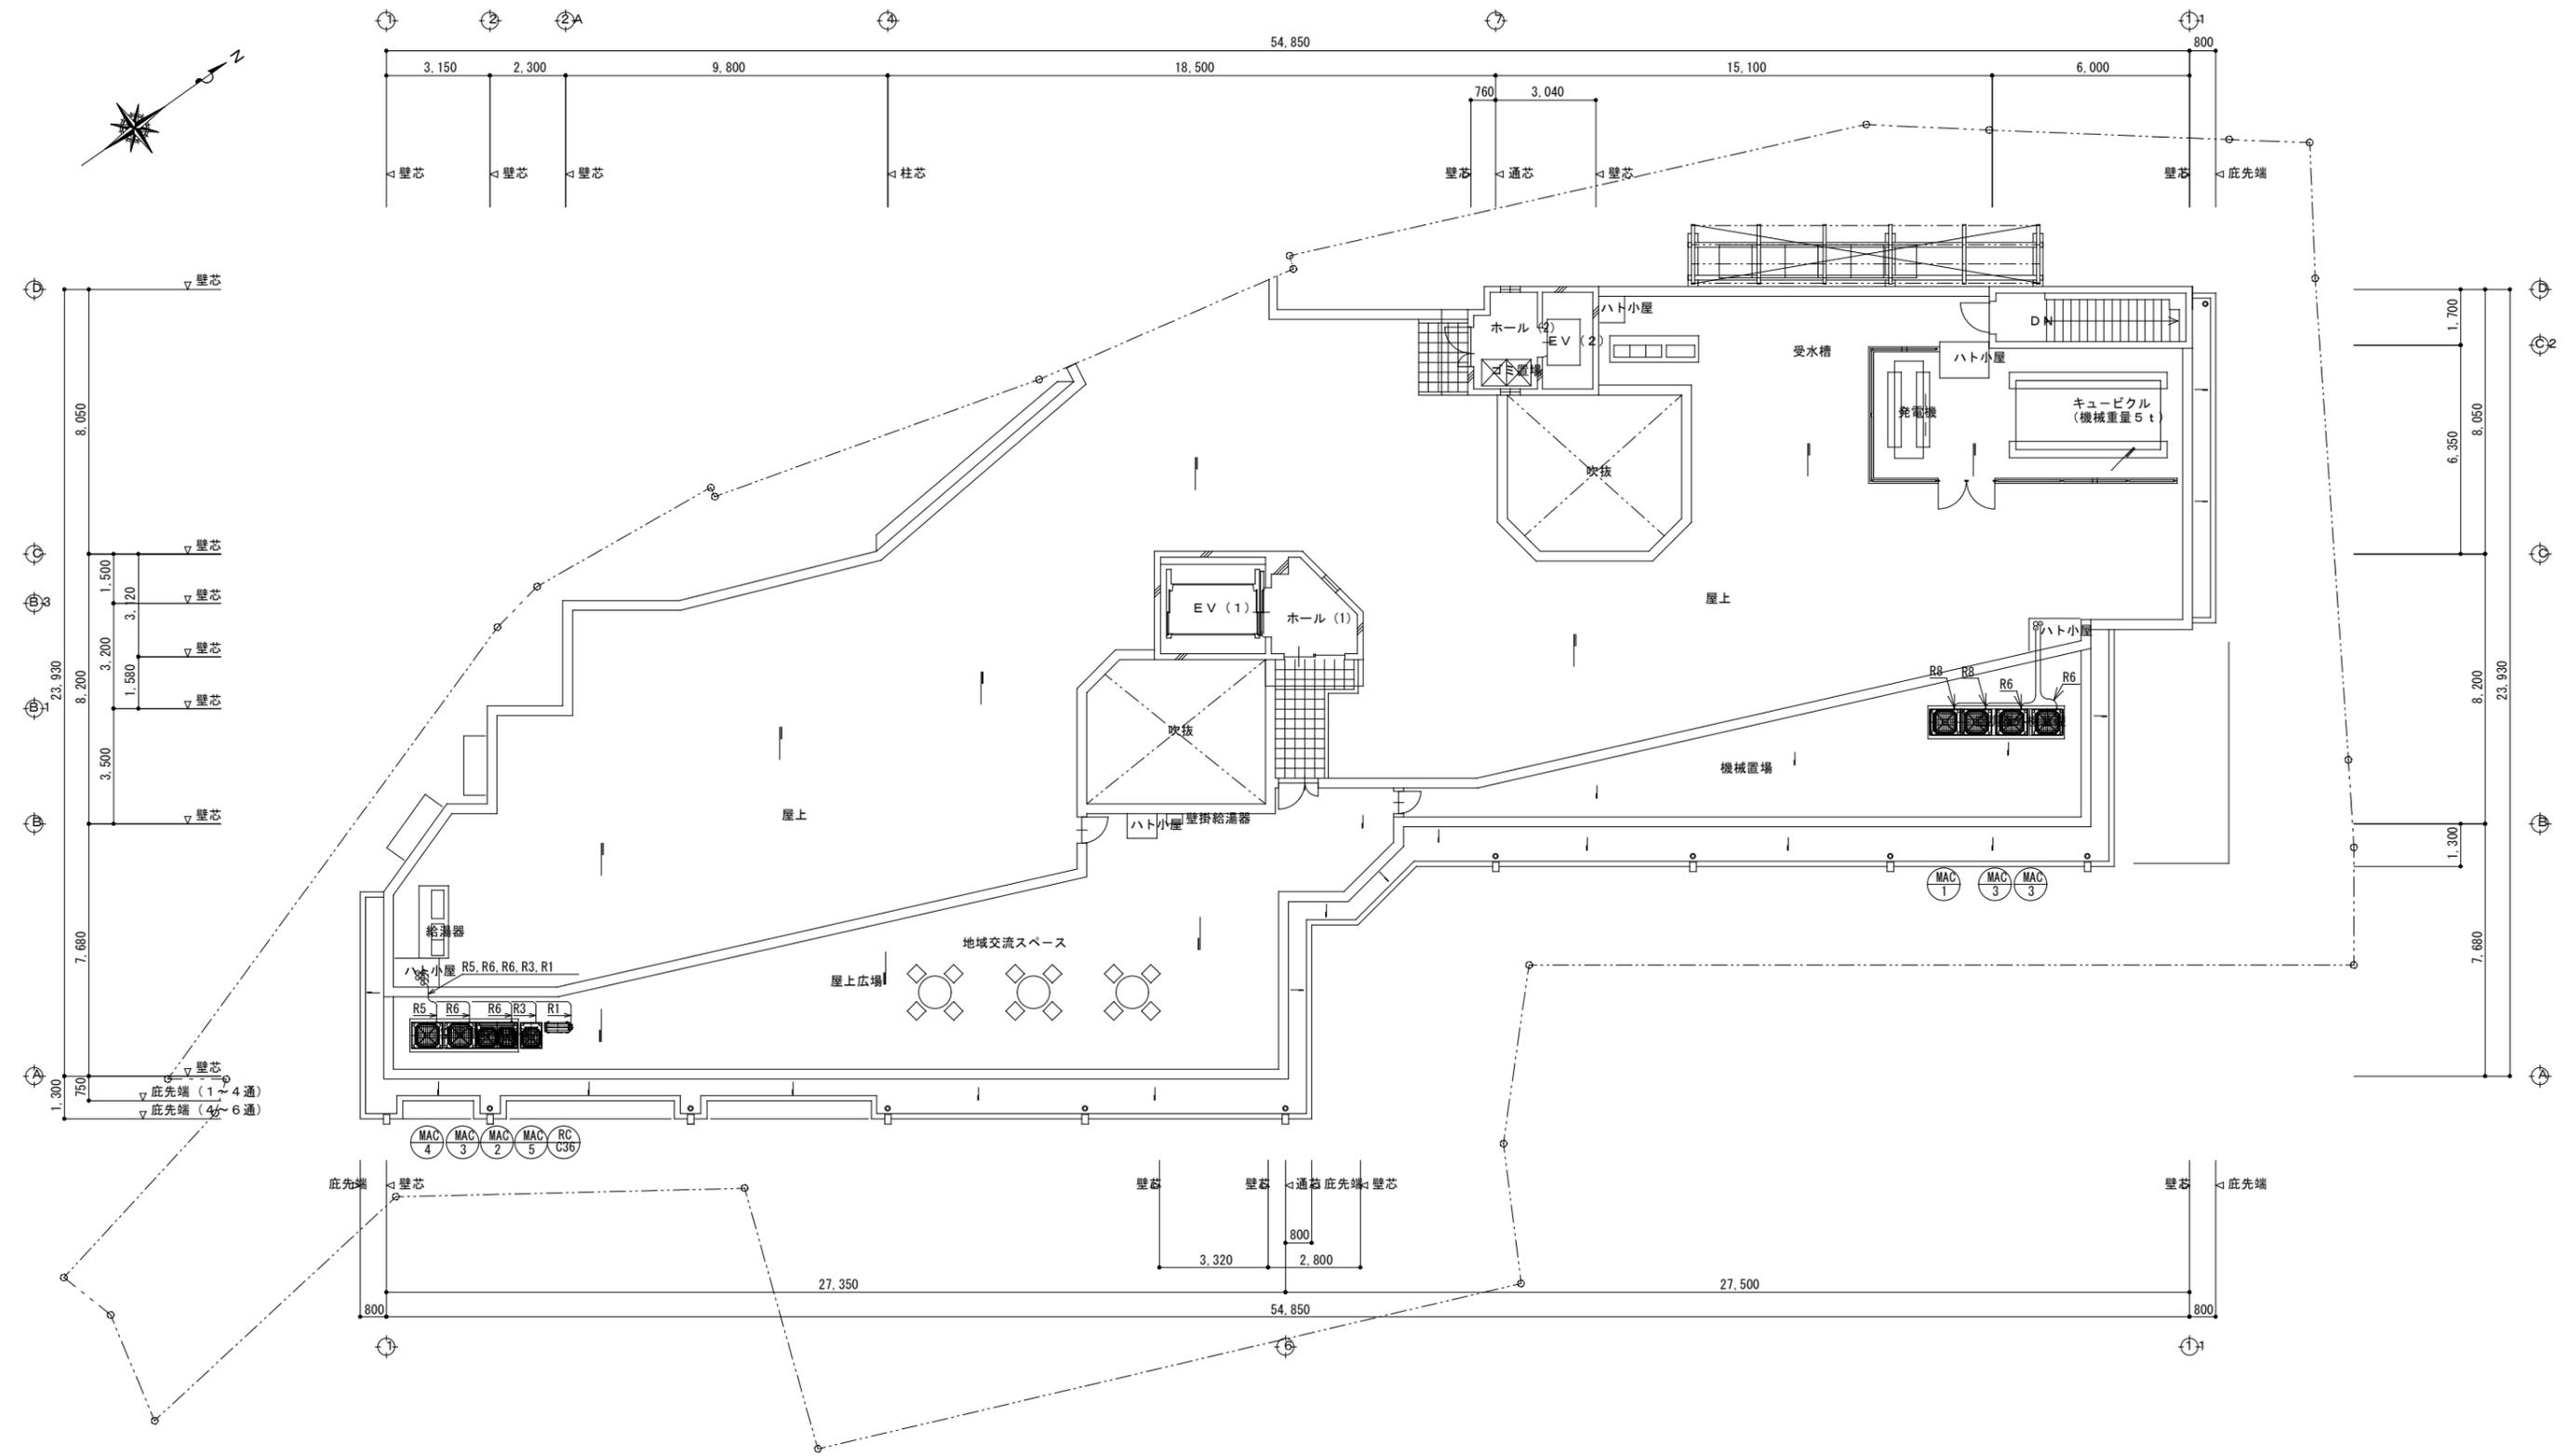


R階・屋上平面図 1:100

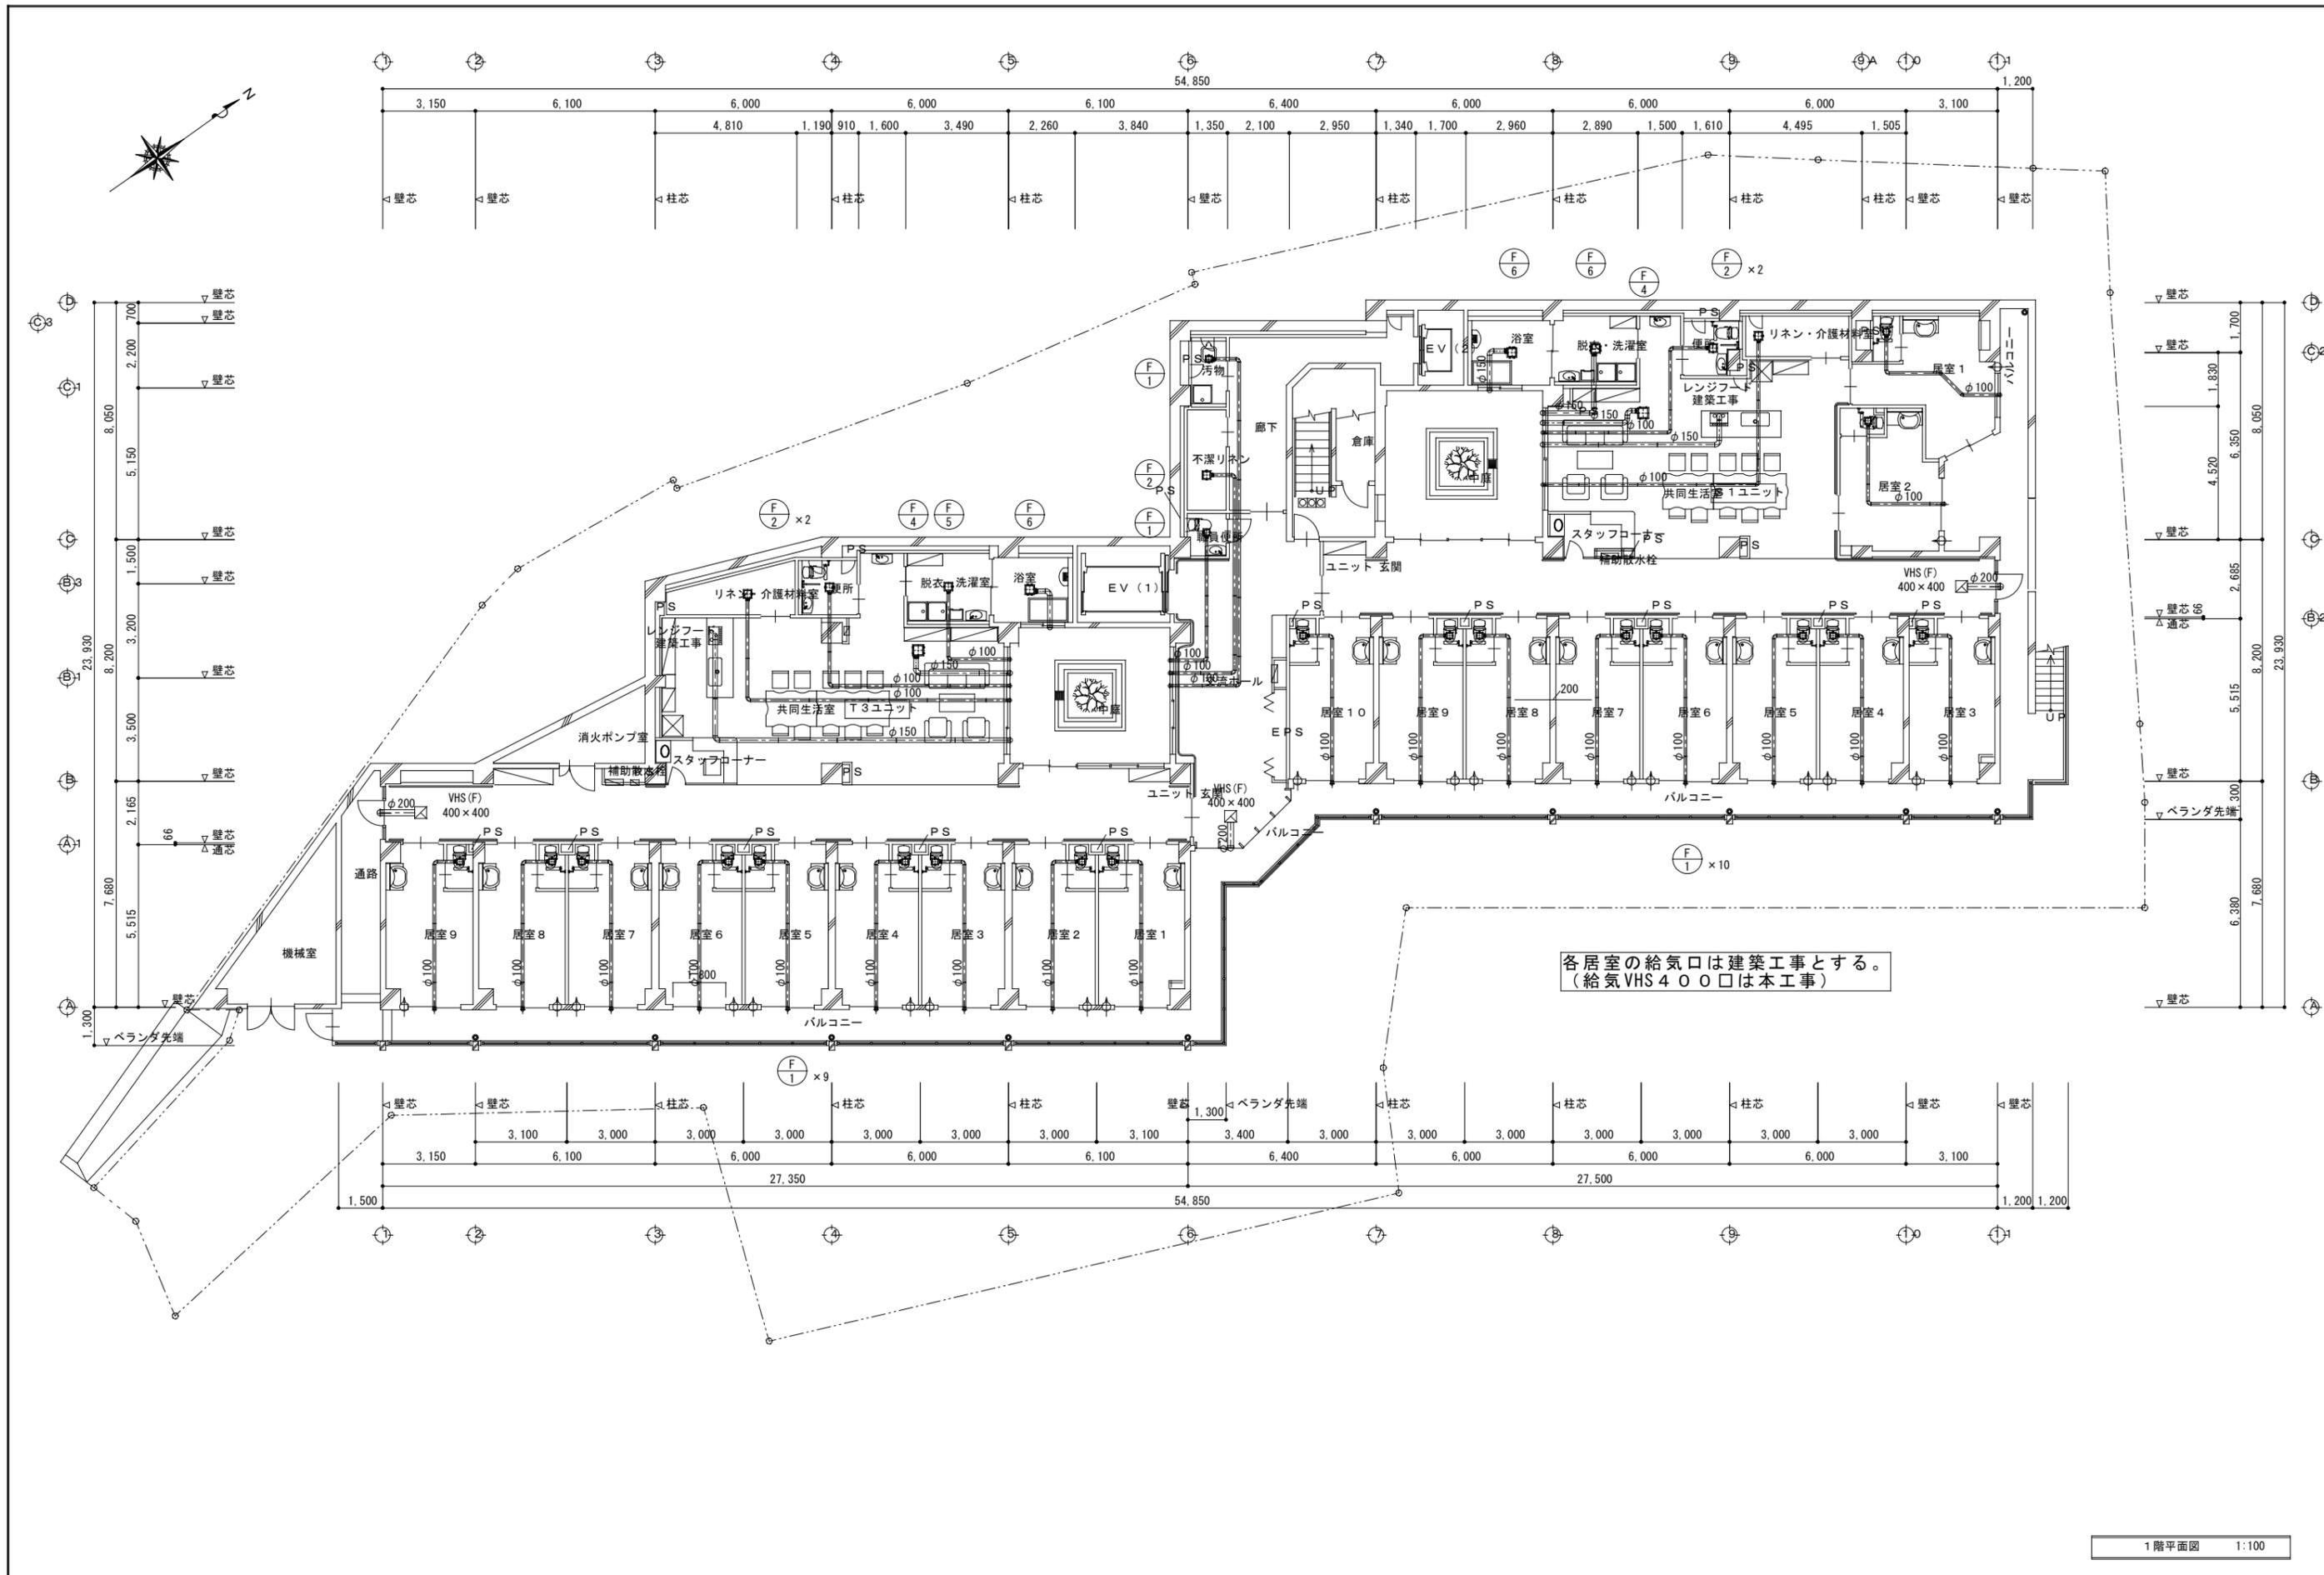


1階平面図 1:100

設計・監理 株式会社 K 設計 <small>一級建築士事務所</small>	日本 社：三木市志保町成野1-38 (Kビル) TEL: 0794(85)8962 /E-mail: info@k1-sakkei.co.jp 神戸支店：神戸市中央区海岸通4番地新明ビル604号 TEL: 078-3253-1788	CHECK	DRAWING	工事名 (仮称) 小規模特別養護老人ホーム 垂水すみれ園 新築工事 図面名 換気設備 1階平面図	DATE	PROJECT No.	SHEET No.
				SCALE 1:100	管理建築士 横田 典博 (一級建築士登録：第83571号)	M-27	

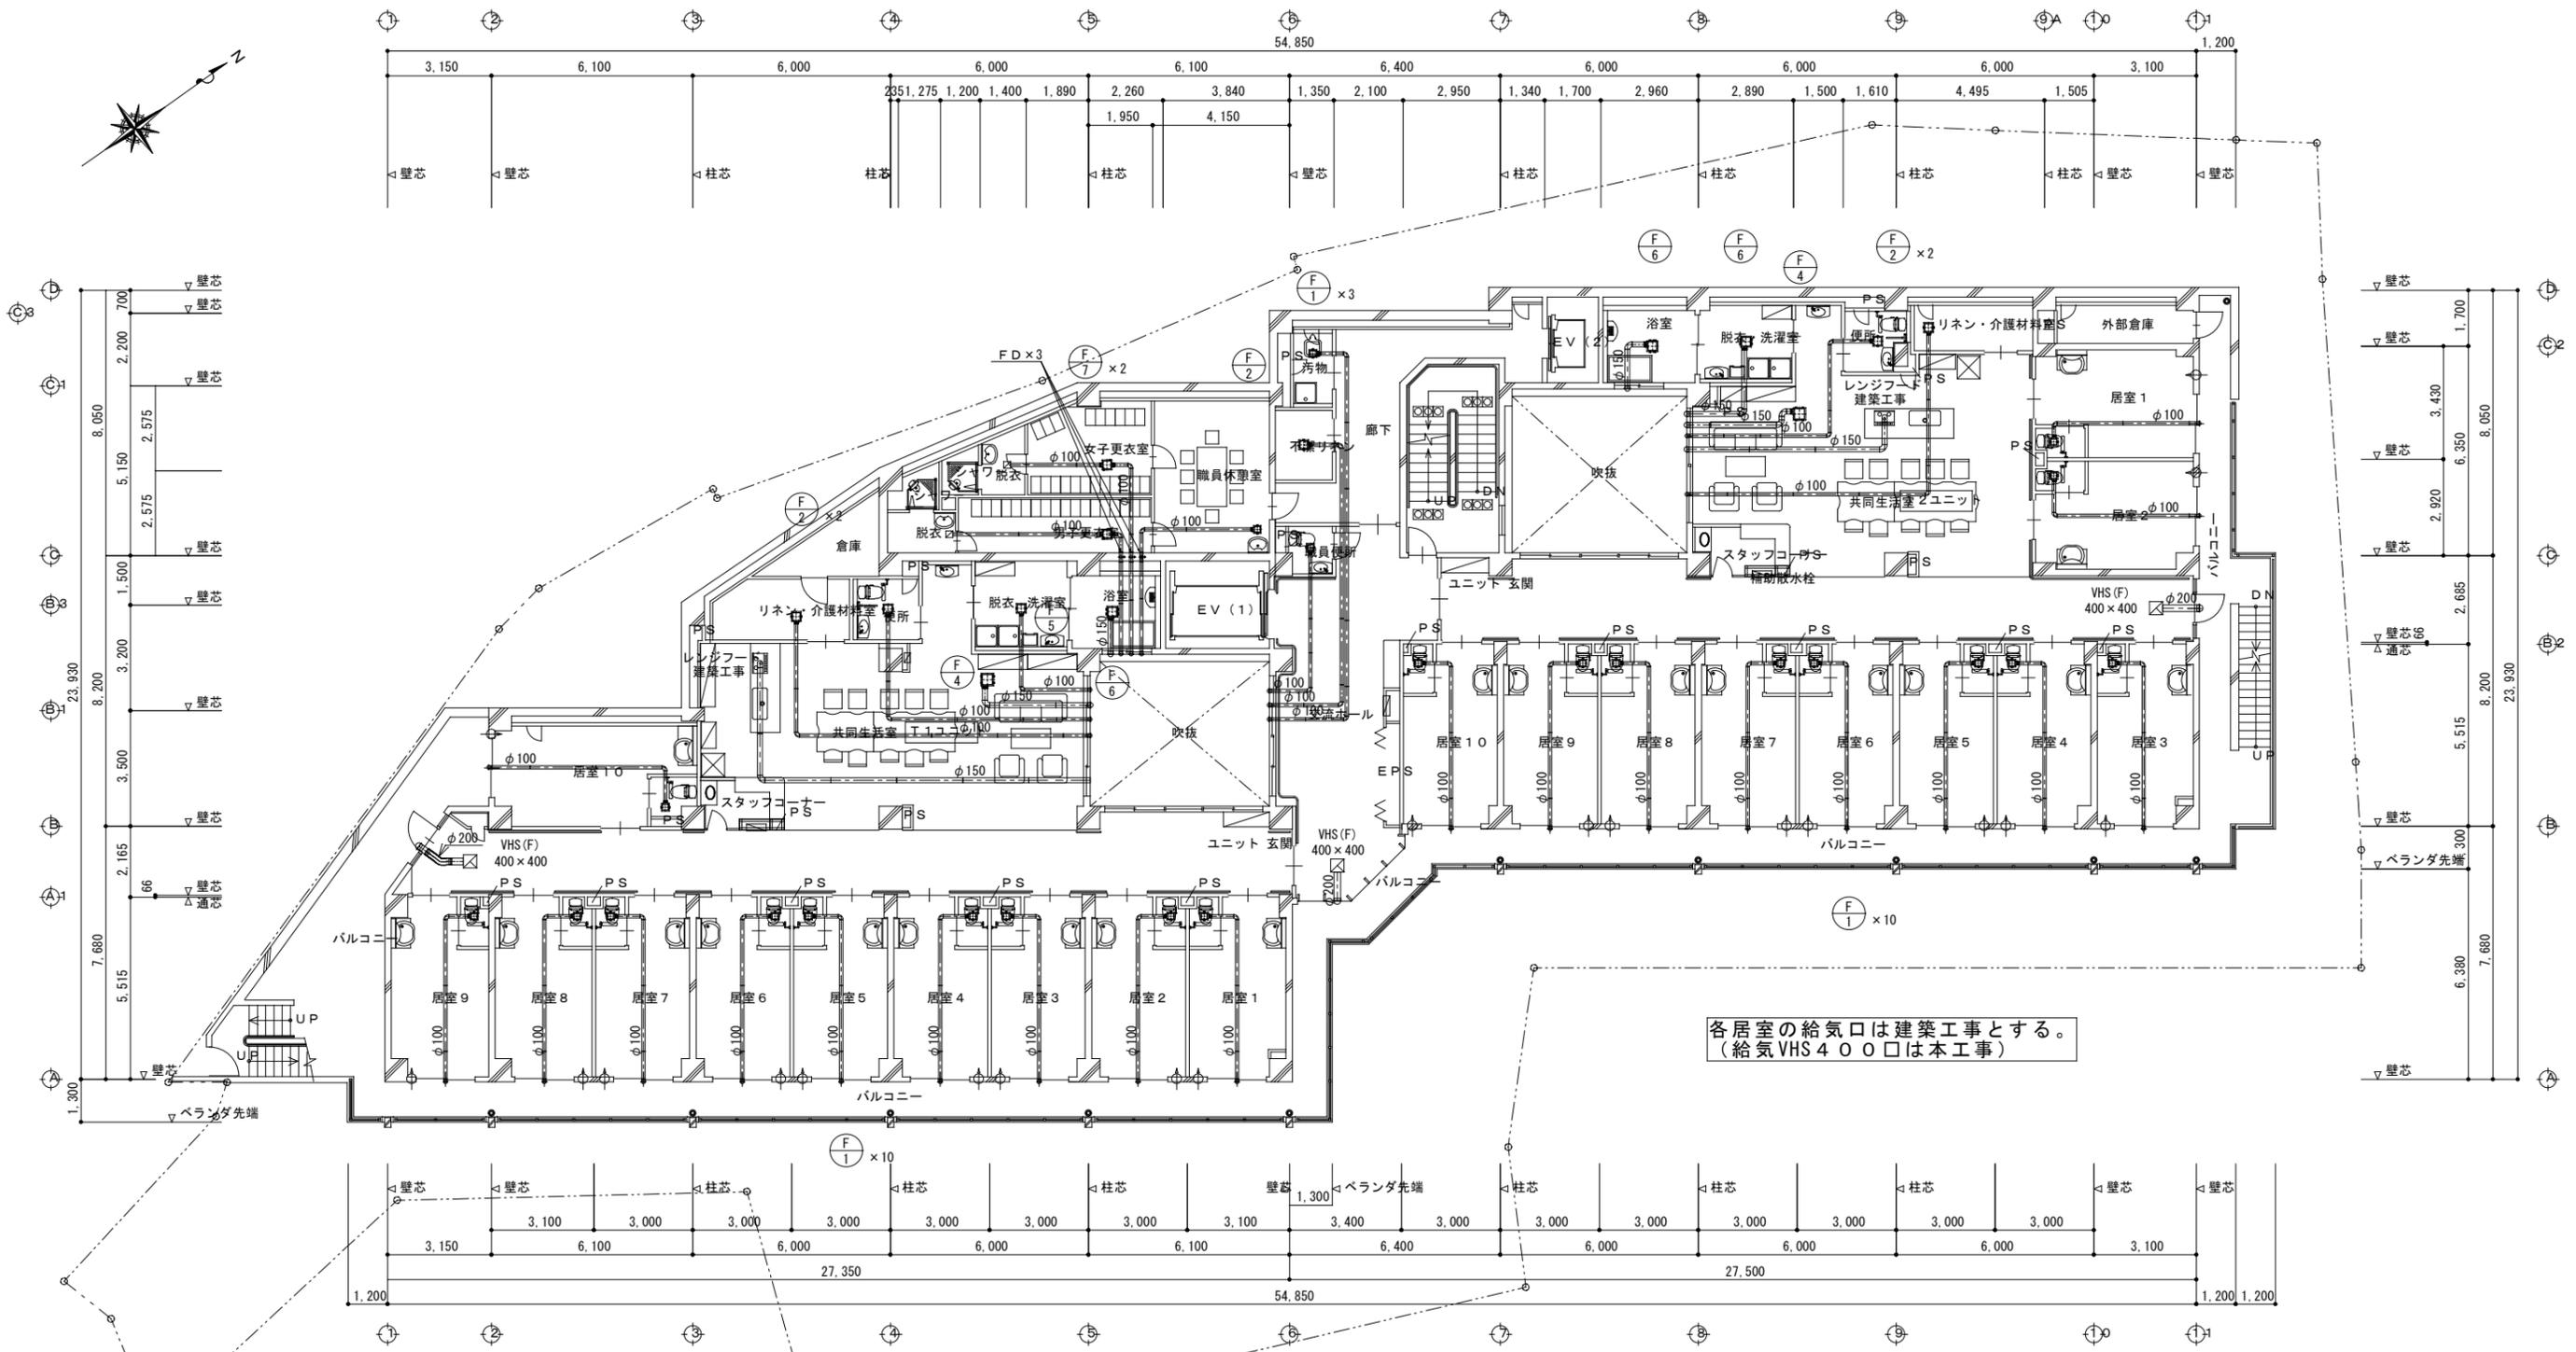

2階平面図 1:100

設計・監理 株式会社 K 設計 <small>一級建築士事務所</small>	本社 三木市志保町広野1-38 (Kビル) TEL: 0794(85)8962 /E-mail: info@k1-sakkei.co.jp 神戸支店 神戸市中央区海岸通4丁目新築ビル604号 TEL: 078-3253-1788	CHECK	DRAWING	工事名 (仮称) 小規模特別養護老人ホーム 垂水すみれ園 新築工事 図面名 換気設備 2階平面図	DATE	PROJECT No.	SHEET No.
				SCALE 1:100	管理建築士 横田 典博 (一級建築士登録: 第83571号)	M-28	

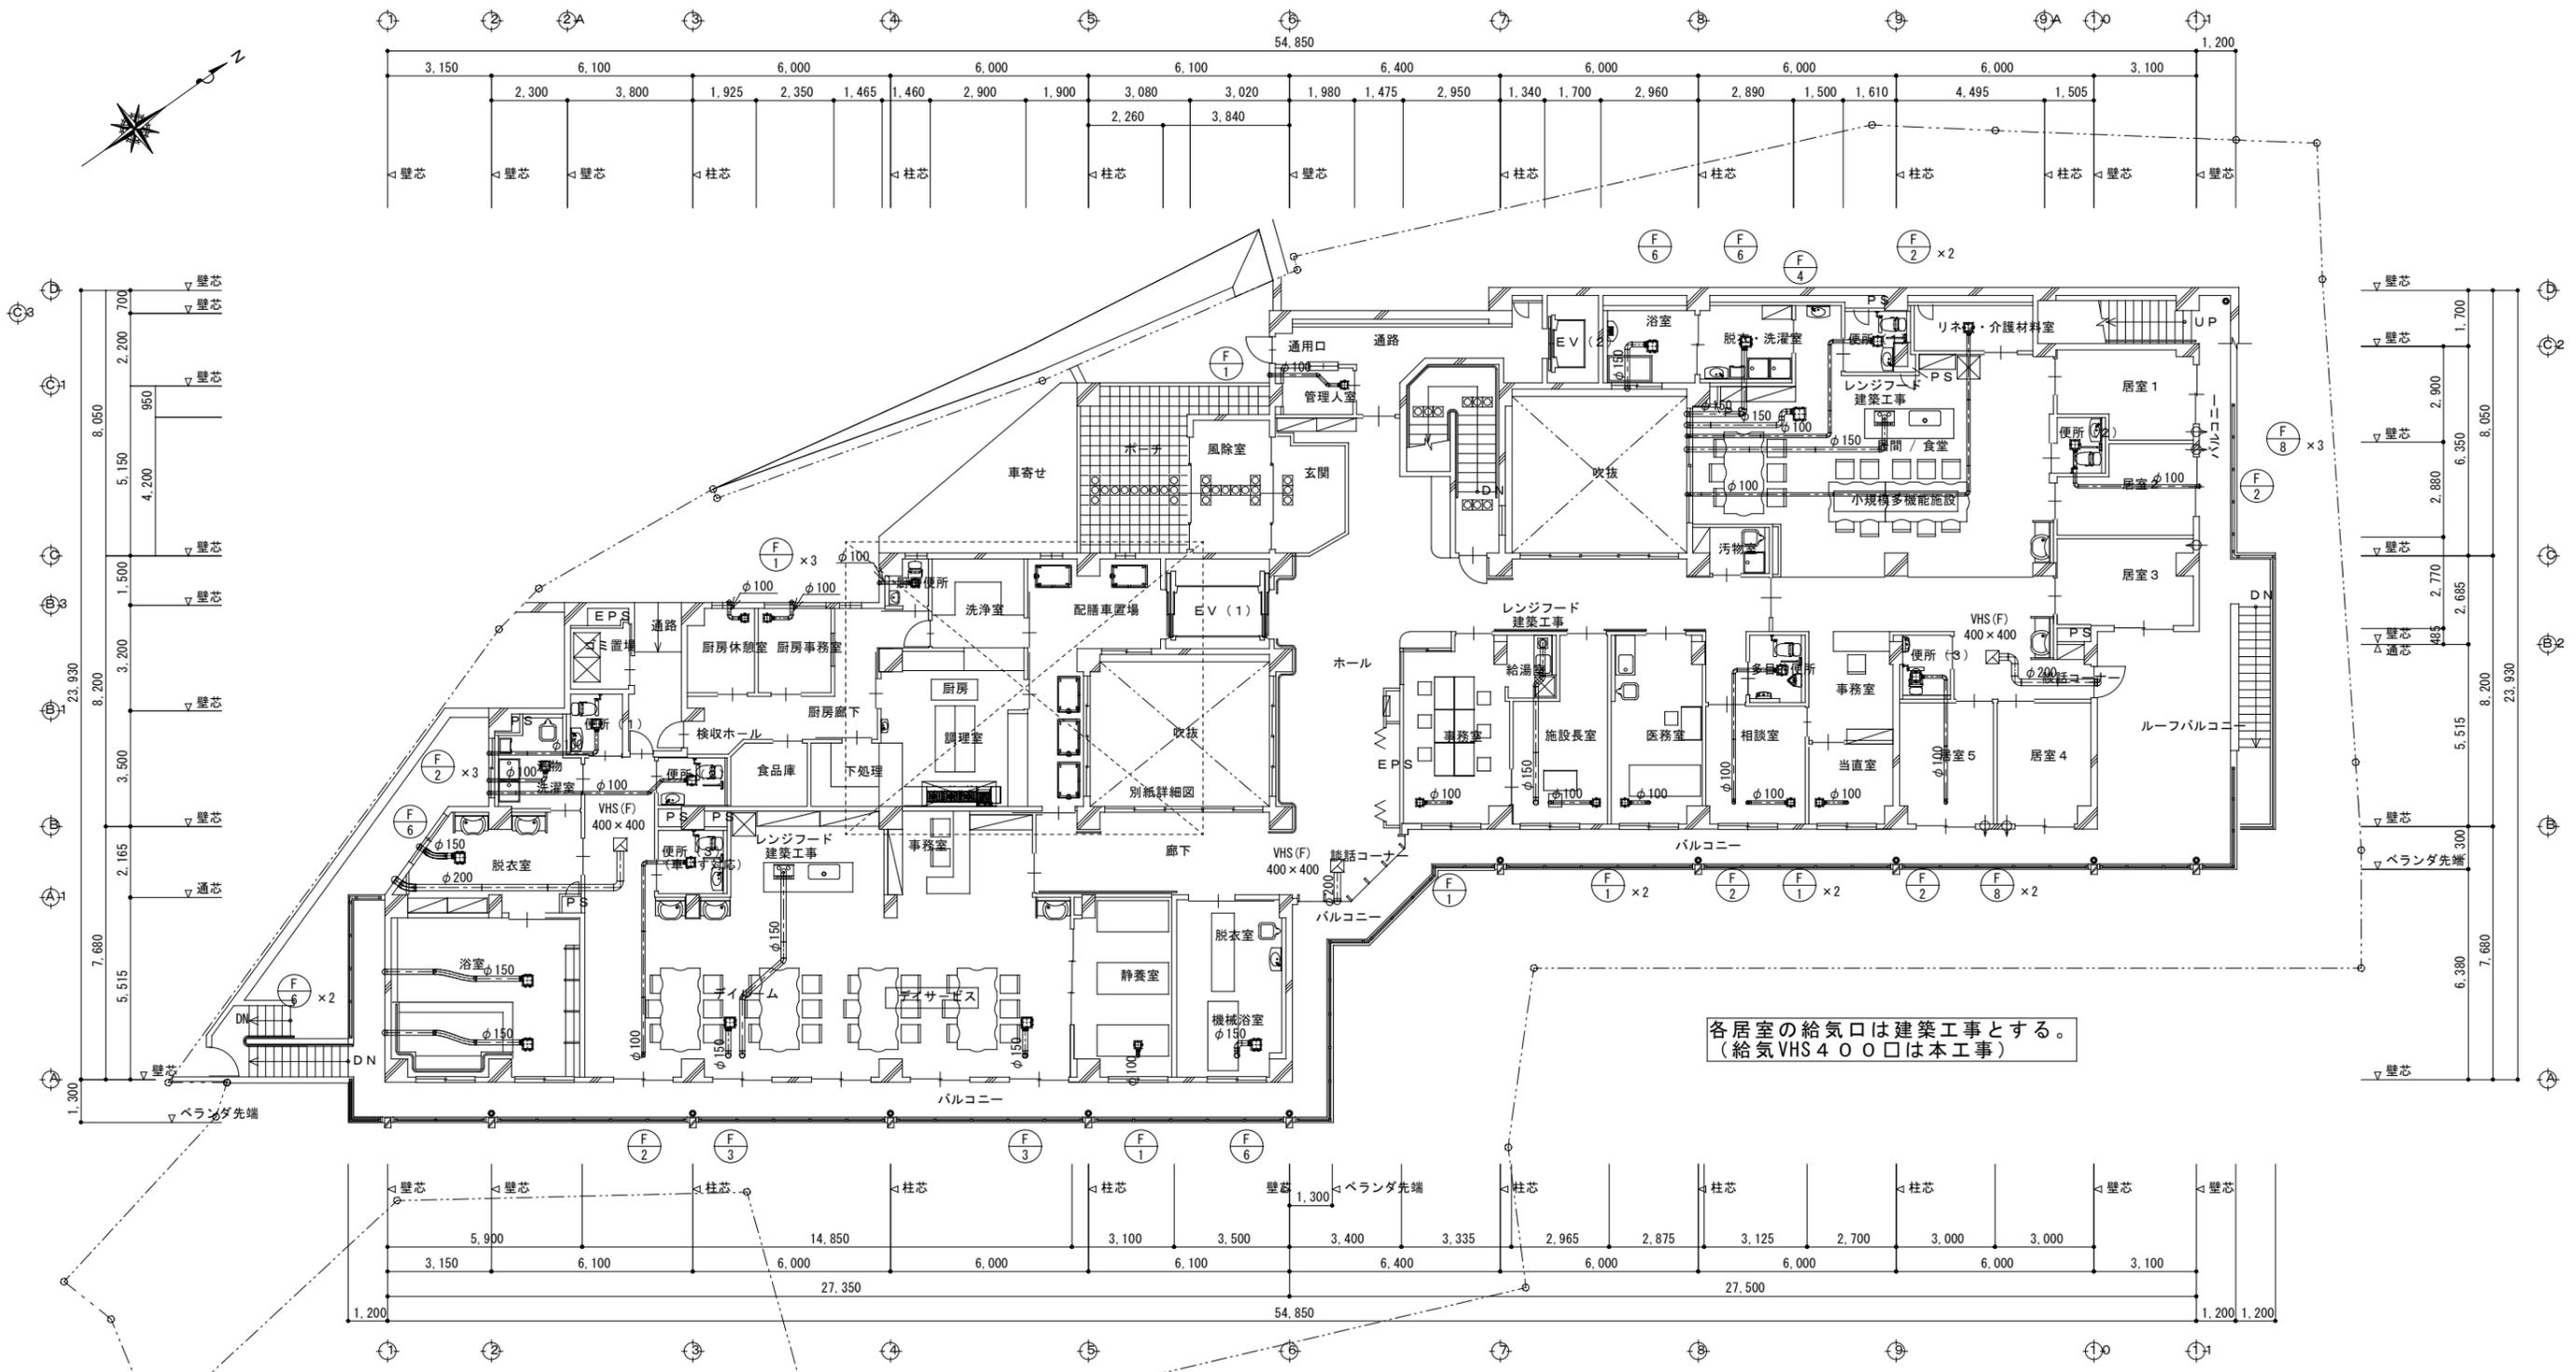

各居室の給気口は建築工事とする。
(給気VHS400口は本工事)

3階平面図 1:100

設計・監理 株式会社 K 設計 <small>一級建築士事務所</small>	口本 社：三木市志保町広野1-38 (Kビル) TEL: 0794(85)8962 /E-mail: info@k1-sakkei.co.jp 口神戸支店：神戸市中央区港邊4丁目新明ビル604号 TEL: 078-3253-1788	CHECK	DRAWING	工事名 (仮称) 小規模特別養護老人ホーム 垂水すみれ園 新築工事 図面名 換気設備 3階平面図	DATE	PROJECT No.	SHEET No.
				SCALE 1:100	管理建築士 横田 典博 (一級建築士登録：第83571号)	M-29	

