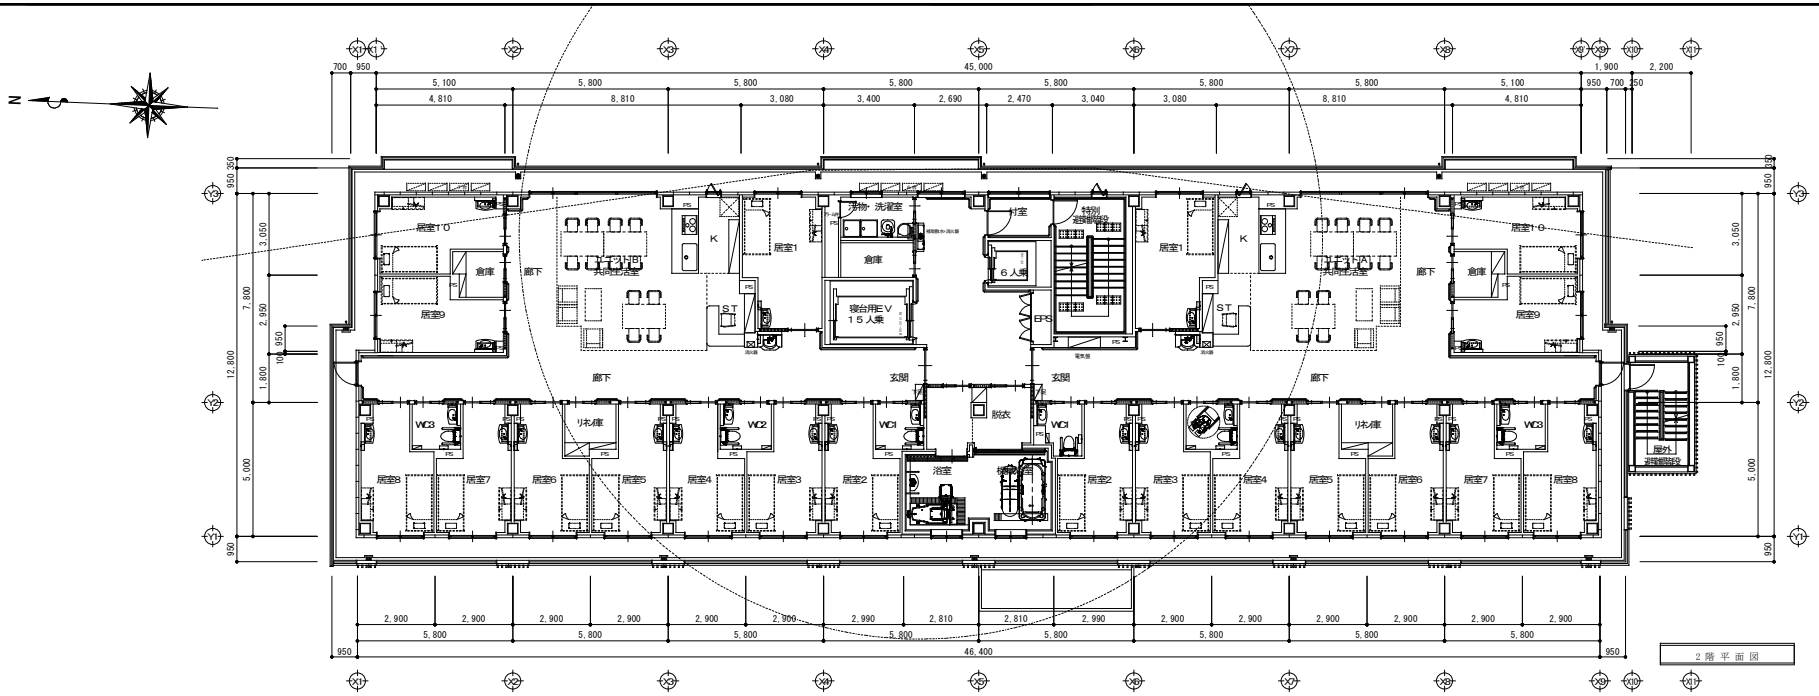

2 階 平 面 図

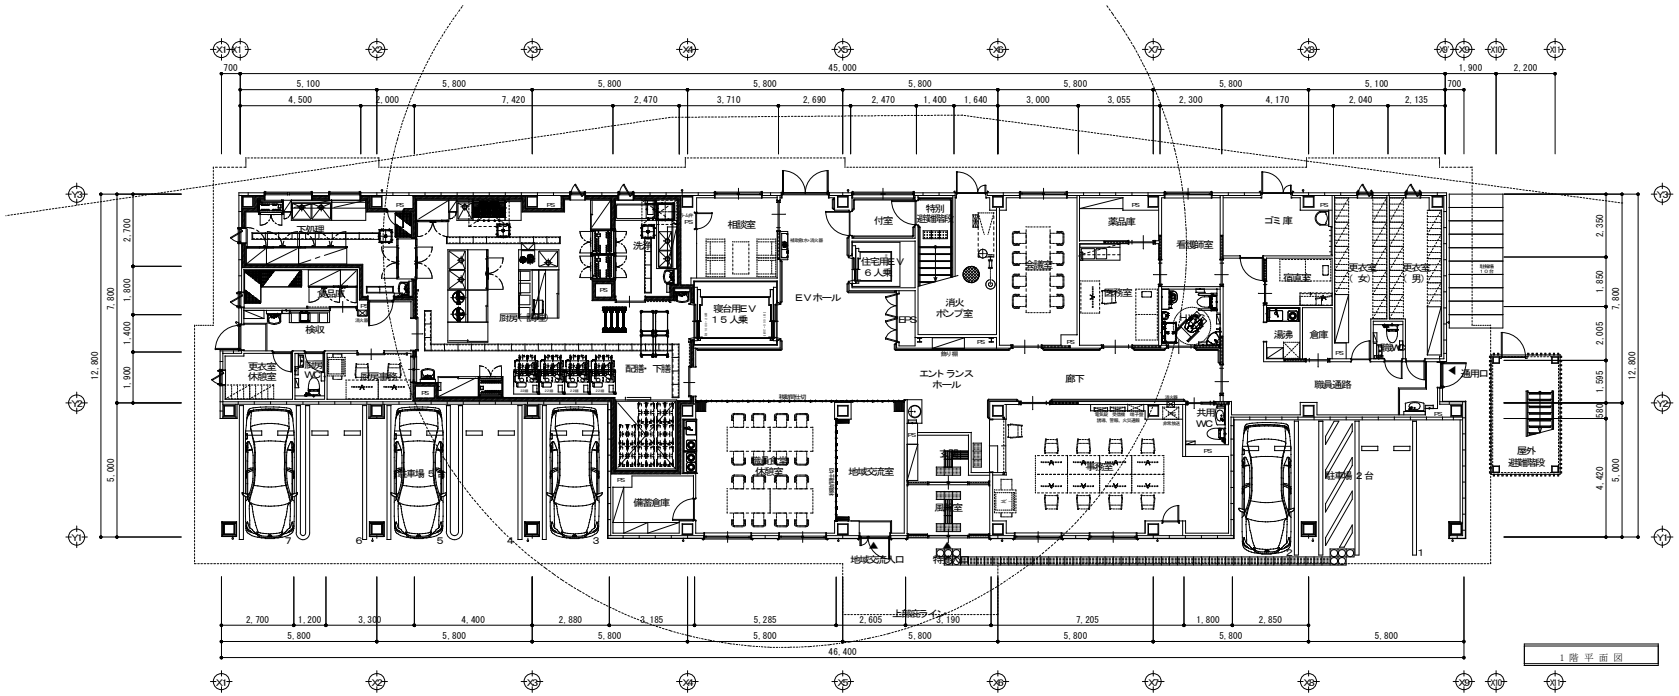

1 階 平 面 図

設計・監理 株式会社 K．設計（ケイ） 一級建築士事務所	□本　社: 三木市志染町広野1 −38（KEビル） □東 京 支 店: 東京都港区西麻布1 −14 −15（西麻布ひきビル 201号室）	CHECK	DRAWING	工事名 (仮称) 特別養護老人ホーム 深江すみれ園 新築工事	DATE R 1・12	PROJECT No. 170401	SHEET No. A − 13
				図面名 1・2階 平面図	SCALE A1:1:100 A3:1:200	管理建築士 (一級建築士登録：第83571号) 橋田 典博	

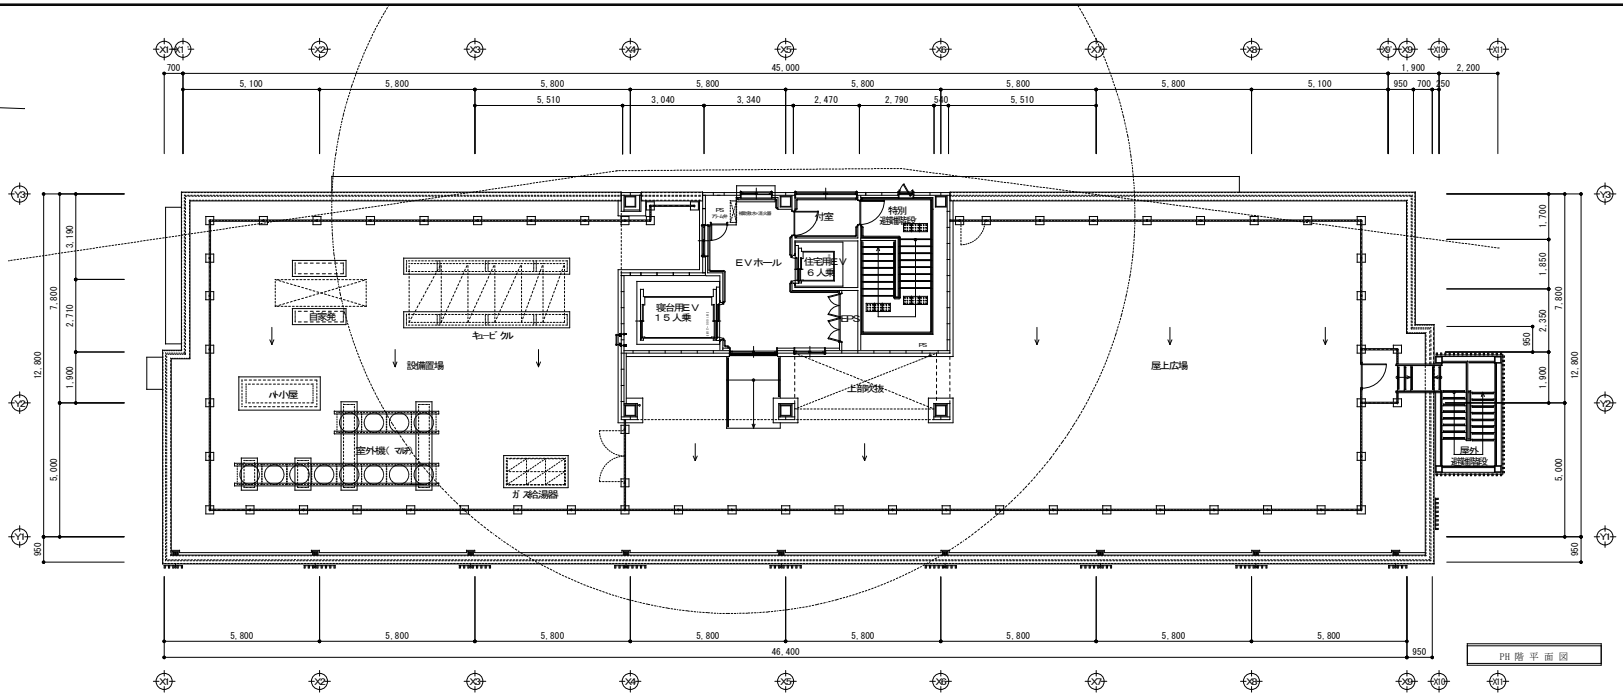

PH階平面図

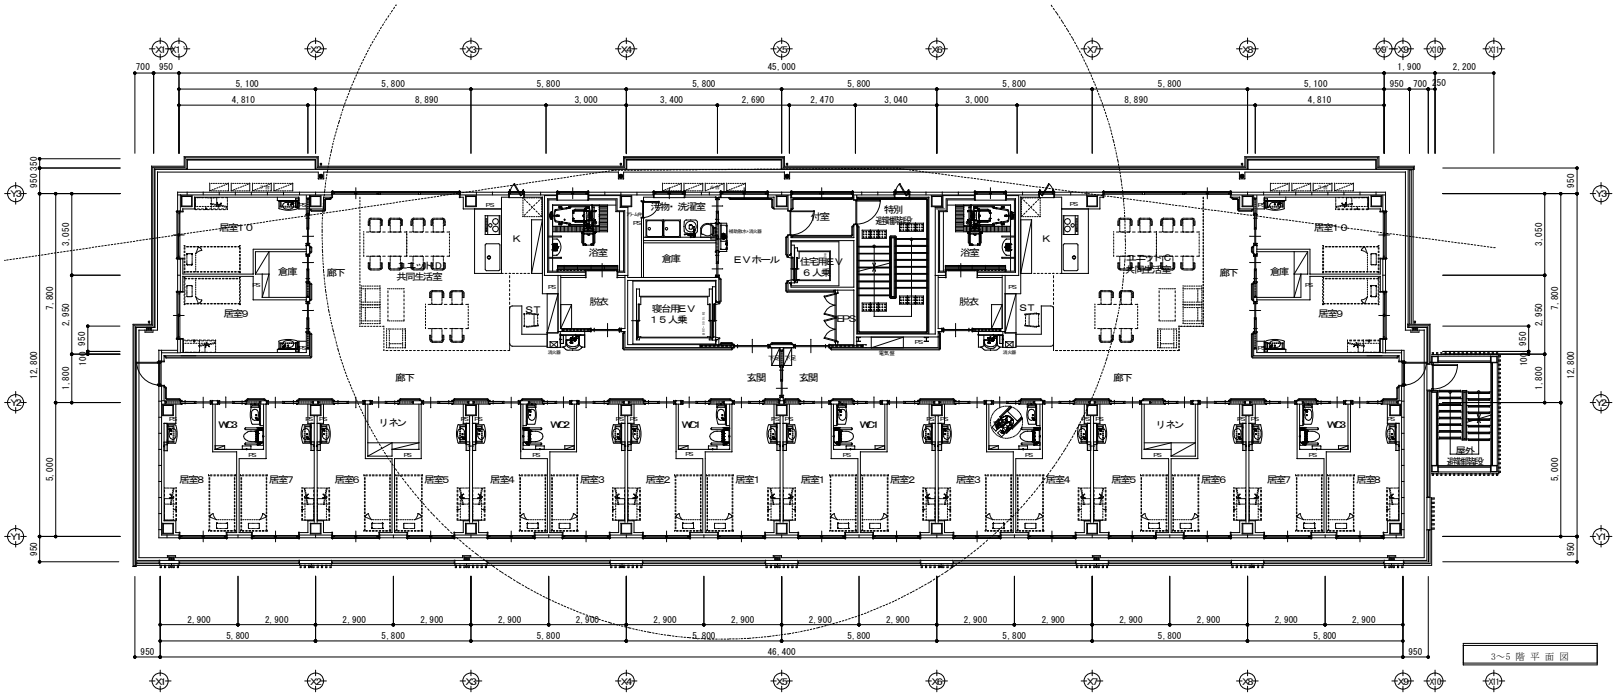

3～5階平面図

設計・監理 株式会社 K.設計 一級建築士事務所	□本社：三木市志染町広野1-38（Kビル） □東京支店：東京都港区西麻布1-14-15（西麻布ひきビル201号室）	CHECK	DRAWING	工事名 (仮称) 特別養護老人ホーム 深江すみれ園 新築工事	DATE R1・12	PROJECT No. 170401 / SHEET No. A-14
				図面名 3～PH階 平面図	SCALE A1:1/100 A3:1/200	管理建築士 (一級建築士登録：第83571号) 橋田 典博