


南立面図

西立面図

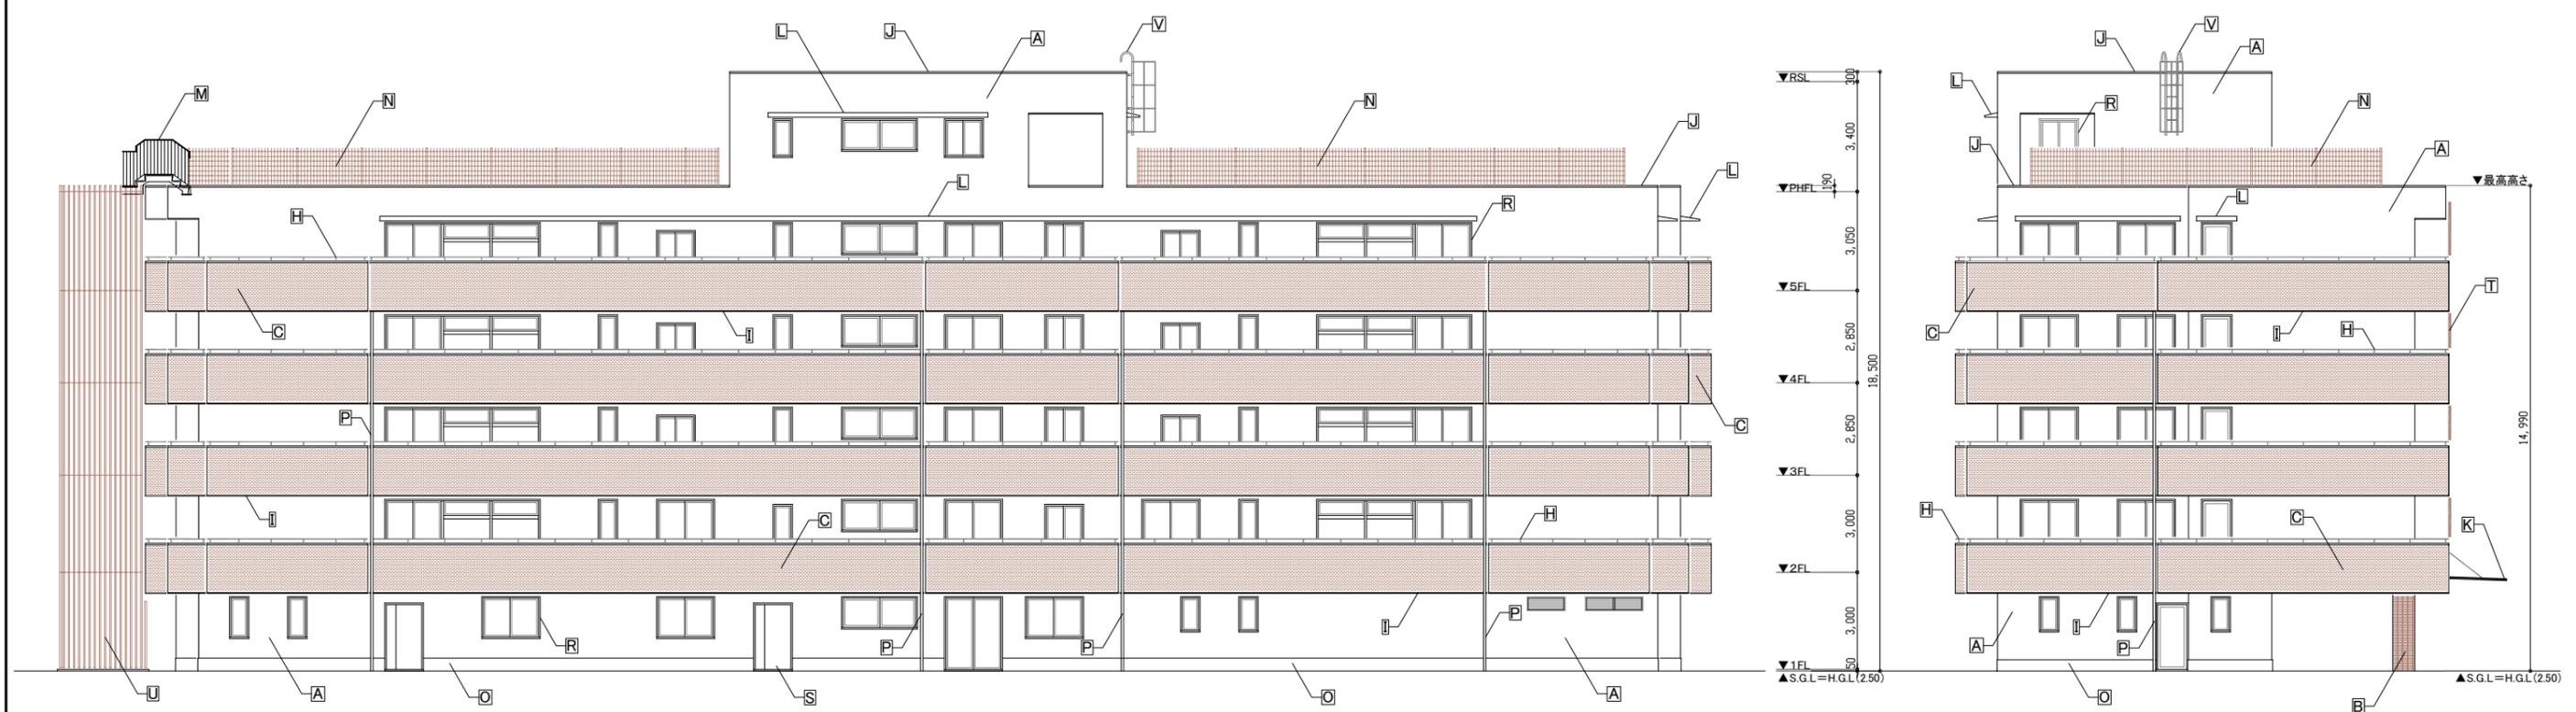

東立面図

北立面図

外部仕上		外部仕上		外部仕上	
[A]	外壁: ALC版 t=100 防水形外装薄塗材E(縦壁のキック構造)	[G]	手摺下見付: コンクリート打放し全面補修 防水形外装薄塗材E	[M]	屋外階段: 鉄骨造、溶融亜鉛メッキ下地処理の上、重防食用塗料
[B]	外壁: ALC版 t=100 ホーダー付貼付(INAX:アルパタ HAL-50B/ALB-4 同等)(縦壁のキック構造)	[H]	手摺: 笠木付アルミ手摺(サンレール:トフレール同等)	[N]	屋上フェンス: マッシュフェンス H=1200(朝日ビケツフェンスPW-R型同等)
[C]	手摺壁: ALC版 t=120 デザインパネル 防水形外装薄塗材E(自立手摺壁構造) (タカチホデザインパネル: ハンズ・スチール、DW-X3010同等)	[I]	アルミ下見切(既製品: アキヤマ同等)	[O]	腰壁: コンクリート打放し全面補修 吹付タイル仕上(複層塗材E)
[D]	手摺壁: コンクリート打放し全面補修、防水形外装薄塗材E<化粧ルーバー背面>	[J]	アルミ笠木(既製品: アキヤマ同等)	[P]	壁種: カラーVP75φ(東・南・北面、搭屋部)
[E]	アルミガラス手摺: 合わせガラス+5(サンレール、クリアール30、先付溶接工法、ツインアカー工法同等)	[K]	アルミ底、出幅1800(共和、アルフィンAD1-T同等)	[Q]	壁種: アルミ製75φ(西面のみ)
[F]	手摺下見付: ALC版 t=120 デザインパネル 防水形外装薄塗材E (タカチホデザインパネル: ハンズ・スチール、DL-T107同等)	[L]	アルミ底、出幅400-600(共和: アルフィンAF-95同等)	[R]	建具: アルミサッシ・ア見込70
				[S]	建具: スチールア(指定色焼付塗装)
				[T]	化粧縦ルーバー: 80x30@160(人工再生木・アルミ芯材: エアウォータ、エコカ・アルパ-同等)
				[U]	化粧縦ルーバー: 60x30@160(人工再生木・アルミ芯材: エアウォータ、エコカ・アルパ-同等)
				[V]	搭屋フラップSK-832-2G(安全ガード付、新協和同等)
				[W]	施設文字(電照): ステンレス箱型D=70、内部12V LED組込、板面アクリル板5mm(乳半)、取付け下地共、アルミ裏あて板
				[X]	施設マーク(電照): ステンレス箱型D=120、内部12V LED組込、板面アクリル板5mm(乳半: ライラックVC82325フィルム貼)、取付け下地共

170401-C092325