


符号	底辺 (m)	高さ (m)	積面積 (㎡)	⑬	⑭	⑮	
①	10.013	3.267	32.712471	24.819	5.013	124.417647	
②	10.395	1.442	14.989590	23.800	4.152	98.817600	
③	10.395	3.776	39.251520	23.233	7.596	180.784800	
④	6.276	1.038	6.514488	23.233	8.094	188.047902	
⑤	17.010	1.438	24.460380	⑦	17.990	0.416	7.483840
⑥	17.596	5.706	100.402776	⑧	27.542	14.539	400.433138
⑦	18.643	9.811	182.906473	⑨	26.997	3.355	97.284935
⑧	19.351	1.543	29.856593	⑩	32.923	5.756	189.504788
⑨	21.050	5.515	116.090750	⑪	34.488	1.843	63.561384
⑩	26.173	8.050	210.696550	⑫	34.488	2.963	102.187944
⑪	6.080	0.298	1.811840	⑬	31.745	11.686	370.972070
⑫	24.819	21.209	526.386171	⑭	25.687	2.626	67.454062
				⑮	25.400	3.547	90.093800
			合計	3257.121612			
			合計 / 2	1633.560806			

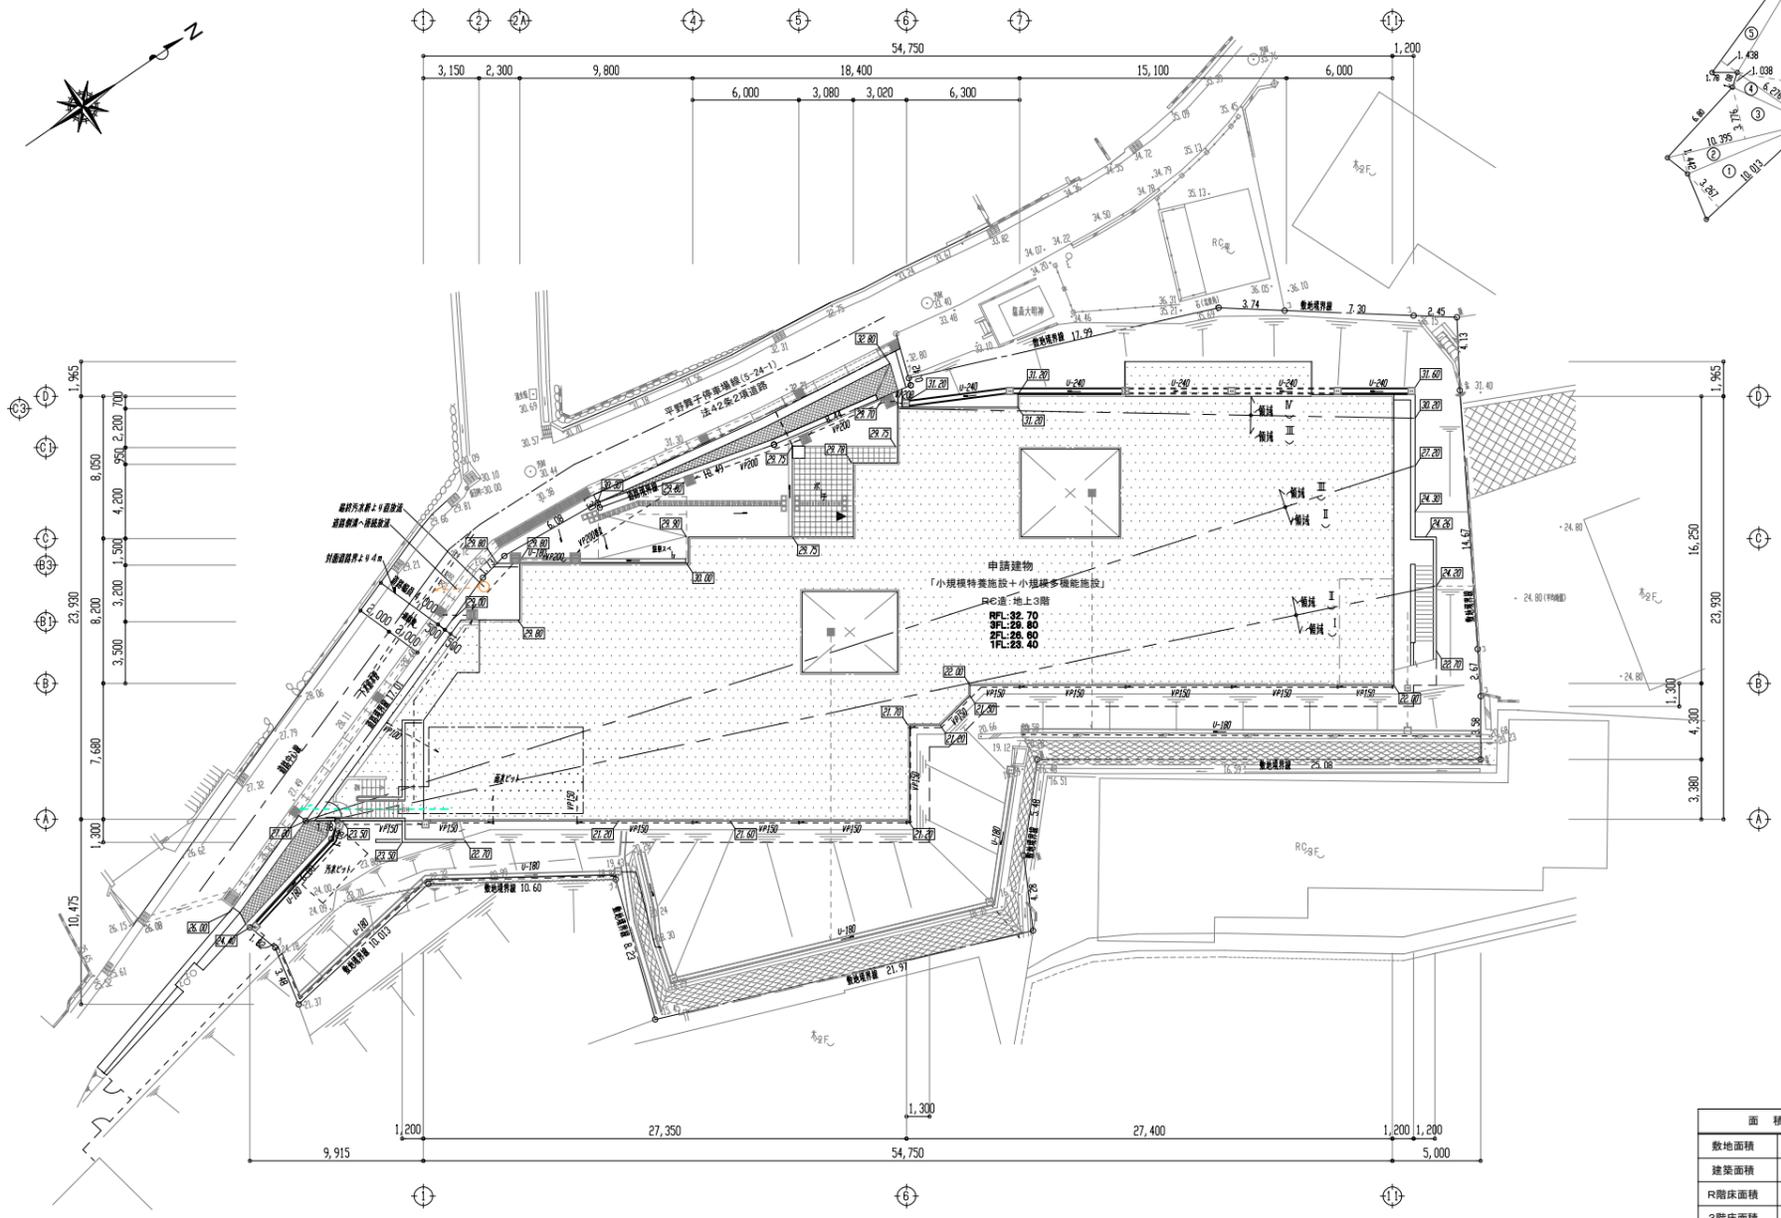

敷地面積	1633.56	<実測>
建築面積	924.44	<56.59%>
R階床面積	28.98	
3階床面積	760.95	
2階床面積	842.30	
1階床面積	793.75	
延べ面積	2425.98	<148.50%>

<備考>  
第1種低層住居専用地域(60/150)  
第1種高度地区  
準防火地域

- <凡例>
- 敷地境界線
  - 申請建物
  - \*\*\* 造成高を示す
  - \*\*\* 現況高を示す
  - ▽ 法面
  - 雨水
  - 汚水・雑排水
  - 領域ライン

配置図 1:200